

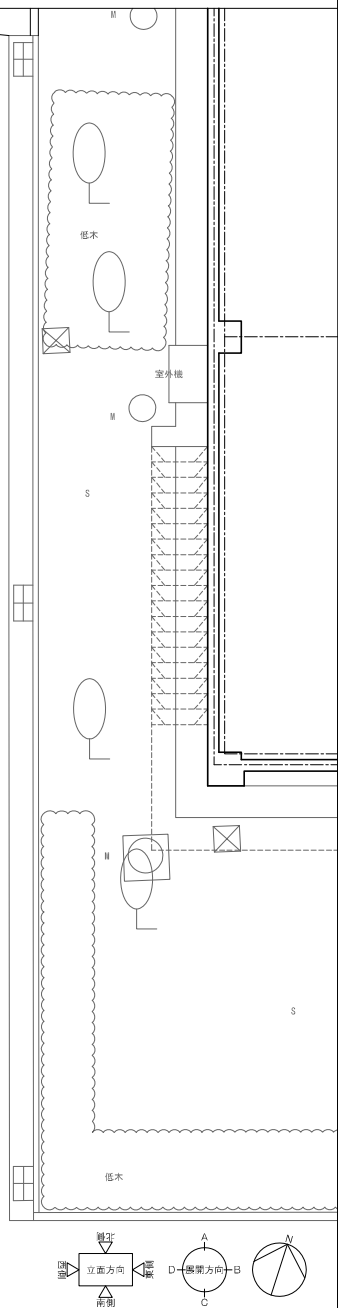


神戸市公立大学法人 神戸市立工業高等専門学校		国金番号	A-08
令和 7年度 神戸高専地域共創テクノセンター・情報棟新築工事			
図 面 リ ス ト		縮 尺	施 設 番 号
1階平面図		—	—
(A1):1/50 (A3):1/100			

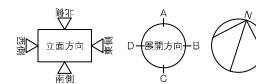


凡 例	凡カパネル（耐火構造）	防火	フリーアクセスフロア（特設置き場H100）	消火器ボックス（壁埋込タイプ）	DP	たて様（特設置き場、カラーVP型100）	防	常時閉鎖式防火設備	±0 -30 上段：FLからの床仕上げレベルを示す。 下段：FLからのスラブレベルを示す。 特設置き場、左型による。	神戸市公立大法人 神戸市立工業高等専門学校	図面番号	A-09
	LSB壁（耐火連立間仕切 F58H-1）	耐火	断熱防水下地	消火器ボックス（床置きスタンドタイプ）	FD	型別ヘルメフロン（標準型、大きさはたて様に準ずる）	特	常時閉鎖式特定防火設備				
	LSB壁（断熱連立間仕切）	断熱	排水オペレーター装置（配管共設標準）	消火器（消火栓内に収納）	FL	バルコニー型ヘルメフロン（標準型、H100、設置可能、月見型）	特S	非常時自動常時閉鎖式特定防火設備				
	LSB壁（単面仕上）	単面仕上	床下点検口 600角	床水溝（ノンスリップ親目グレーチング）	OCニ	下地処理型カラーVP型、H100（H200以上）	特	非常時自動常時閉鎖式特定防火設備				
	LSB壁（片面仕上）	片面仕上	コーナードガード	水溝	水配り方向	★	化学物質濃度測定装置（数量は特設仕様書による）	特				
1W-0	壁仕上種別を示す。（詳細は別紙参照）			階段手摺				視覚障害者消点字 注意喚起 視覚障害者消点字 道路				


神戸市公立大法人 神戸市立工業高等専門学校	図面番号	A-09
2階平面図	縮 尺	—
	施 設 番 号	—
		(A1)1:50 (A3)1:100

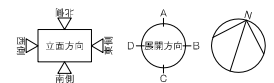

凡 例	凡Cバネル（耐火構造）		フリーアクセスフロア（特製盤の場合H10）		消火器ボックス（壁埋込タイプ）		たて種（特製盤の場合、カラー押印時100）		常時閉鎖型防火設備	上段：FLからの床仕上レベルを示す。 下段：FLからのスラブレベルを示す。 特製盤の場合、左記による。 特製型 ・特製盤の場合、LSGS下地はL11とする。（柱型等） ・床板等の壁入は別紙参照。 ・防火壁（R30/100）の取付は、取付工事とする。 ・EVの扉は防火設備（耐火仕様）、避難仕様（AG-GST2）とする。 ・EVの取付工事とする。	神戸市公立大学法人 神戸市立工業高等専門学校	図面番号	A-10	
	LSGS壁（耐火構造等付付 F2H11）		簡易排水下地		消火器ボックス（床置きスタンドタイプ）		壁埋込タイプ（壁埋込、大さはたて種による）		常時閉鎖型特定防火設備		神戸 7年度	3階平面図	縮 尺	施 設 番 号
	LSGS壁（既設垂直間仕切り） 耐火性能0.60h/30℃		排水オペレーター装置（配管共壁埋込）		床排水溝（ノンスリップ細目グレーチング）		バネ式引出し（引出し、引出し、引出し、引出し）		感知知能常時閉鎖型特定防火設備					
	LSGS壁（片直仕上）		床下通路口 600角		丸窓		下地材等引出し（カラー押印時、1/100以上）		非常用出入口代り窓					
	LSGS壁（片直仕上）		コーナガード		階段扉留		水勾配方向		化学物質貯蔵庫用定室（特製仕上特注による）					
	L11-0 壁仕上レベルを示す。（詳細は別紙参照）											(A1):150 (A3):100		

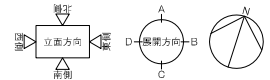

凡 例	丸○バネル（耐火構造）		フリーアクセスフロア（※設置場合あり00）		消火器ボックス（壁埋込タイプ）		たて柱（※配置場合、カラーJ#特登100）	防	常時閉鎖式防火設備	上段：凡からの床仕上レベルを示す。 下段：凡からのスワブレベルを示す。 ※配管は場合、左記による。	神戸市公立大学法人 神戸市立工業高等専門学校 図面番号 A-11 4階平面図 縮尺 施 設 番 号 4階平面図 (A1):50 (A3):100
	LSB壁（耐火宣言壁切欠【F30-11】）		開閉防水下地		消火器ボックス（床置きスタンドタイプ）		壁引込ルーフレイン（※設置、大きさは仕様に準ずる）	特	常時閉鎖式特定防火設備		
	LSB壁（耐火宣言壁切欠） 空室地間に200kg×133型		排水防水下地		床排水溝（ノンスリプ）（緑目 グレーティング）		パルコニ-型引き出し（※設置、重さ10kg、引込30cm、引込50cm）	特B	非常用自動電気開閉式特定防火設備		
	LSB壁（両面仕上）		床下点検口 600角		丸窓		下地工事並型仕上（カラーJ#特登、1/100以上配し）		非常用入代付出入口		
	LSB壁（片面仕上）		コーナード		階段手摺		水配管方向		非常用物資置留室（※設置は特記書による）		
	LSB-0 壁仕上種別を示す。（詳細は別表参照）										

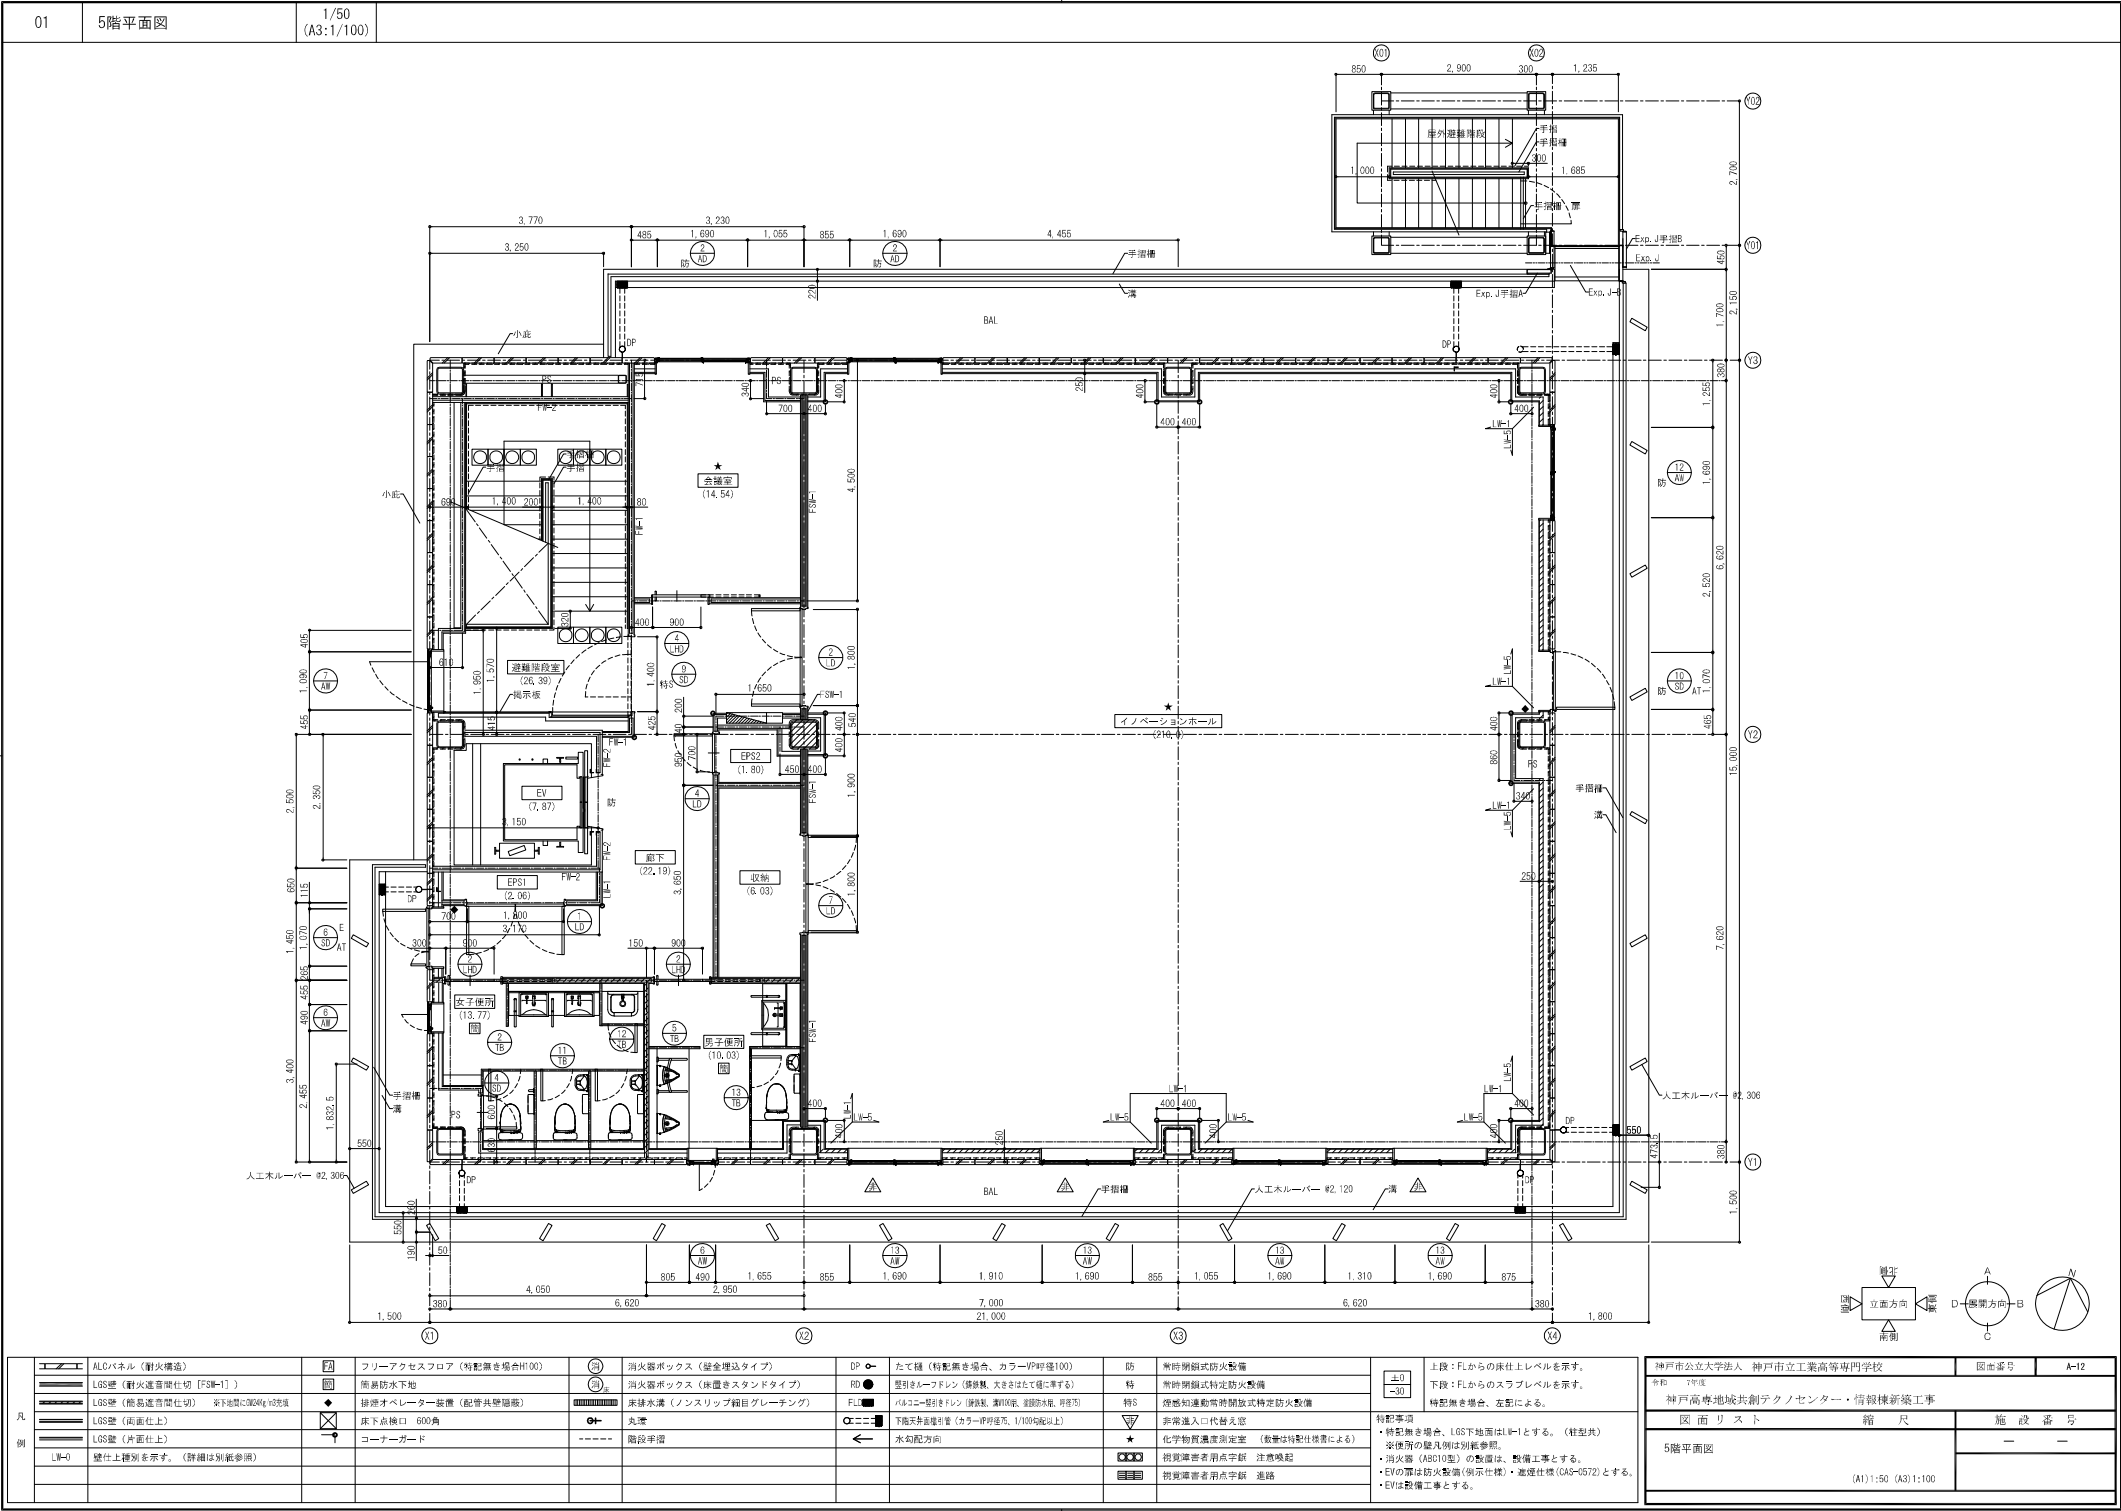

神戸市公立大学法人 神戸市立工業高等専門学校		図面番号	A-12
令和 7年度		神戸高専地域共創テクノセンター・情報棟新築工事	
図面リスト		縮尺	施設番号
5階平面図		—	—
(A1):1/50 (A3):1/100			